

# OBEC DOLNÁ LEHOTA – stavebný úrad

## D o l n á L e h o t a 976 98

Číslo:OK –VV-703/2023

V Dolnej Lehote, dňa: 07.08.2023

Popis konania/účastníci konania

### Doručí sa:

1. Účastníkom konania, fyzickým a právnickým osobám, ktorých vlastnícke alebo iné práva k pozemkom a stavbám môžu byť rozhodnutím priamo dotknuté sa doručuje verejnou vyhláškou
2. Stredoslovenská distribučná a.s., Pri Rajčianke 2927/8, 010 47 Žilina, v.z. ELSPOL-SK s.r.o., Miestneho priemyslu 1085, 029 01 Námestovo

### OZNÁMENIE VEREJNOU VYHLÁŠKOU

o začatí územného konania podľa §-u 36 ods.(4) zákona č. 50/1976 Zb. o územnom plánovaní a stavebnom poriadku /stavebný zákon/, v znení neskorších zmien a doplnkov, verejnou vyhláškou.

Navrhovateľ: Stredoslovenská distribučná, a.s., Pri Rajčianke 2927/8, Žilina, v.z. ELSPOL-SK s.r.o., Miestneho priemyslu 1085, 029 01 Námestovo, podal na obci Dolná Lehota stavebnom úrade návrh na vydanie územného rozhodnutia stavby: 15082-Dolná Lehota-Pri TS obec.3-Rekonštrukcia 308/ts/d.lehota\_obec.3 a rozšírenie NNK.

### Popis prebiehajúcich hraníc územia:

Existujúca stožiarová trafostanica 308/ts/d.lehota\_obec.3 sa spolu s VN vzdušnou prípojkou a úsekovým odpojovačom sa demontujú ako celok, existujúci priehradový stožiar sa ponechá a rekvalifikuje na podperný bod NN vzdušných vedení.

Demontovaná stožiarová trafostanica sa nahradí novou blokovou trafostanicou TS 308/ts/d.lehota\_obec.3 (názov TS sa nemení). Trasa novej VN zemnej prípojky ku trafostanici TS je určená odbočením z existujúceho VN podperného bodu JB č.27. Nová blokovaná trafostanica 308/ts/d.lehota\_obec.3 sa spolu s VN zemnou prípojkou vybudujú v zeleni na okraji KN-C 3758 v existujúcom ochrannom pásme VN vzdušných vedení linky č. 308.

Všetky NN vývody z demontovanej TS sa presmerujú do novej blokovej TS 308/ts/d.lehota\_obec.3 v zmysle situačného výkresu stavby.

Trasa rozšírení novým NN zemných vedení z novej blokovej TS 308/ts/d.lehota\_obec.3 a z existujúcej istiacej skrine SR č. 18 (vymení sa za novú PRIS 10.1 č. 18) sú určené v štrkových cestách a v zeleni okrajom hraníc parciel budúcich prístupových ciest. Trasa nových vedení, poloha nových istiacich skríň a rozsah celej stavby sú zrejmé v zmysle situačného výkresu stavby. V celej trase navrhovaných VN aj NN zemných vedení sa do výkopov uložia aj optické chráničky HDPE 40.


Obec Dolná Lehota, stavebný úrad príslušný podľa § 117, zákona č. 50/1976 Zb. o územnom plánovaní a stavebnom poriadku (stavebný zákon) v znení jeho neskorších zmien a doplnkov, **o z n a m u j e** začatie územného konania v súlade s ustanovením § 36 ods.(4) stavebného zákona, v znení jeho noviel a súčasne v zmysle § 36 ods. 2 stavebného zákona od miestneho zisťovania, aj od ústneho pojednávania upúšťa.

Do podkladov rozhodnutia je možné nahliadnuť v pracovné dni na obecnom úrade po dohode so zamestnancom obce. Účastníci konania môžu svoje námietky a pripomienky k návrhu a žiadosti uplatniť najneskôršie **do sedem pracovných dní** odo dňa doručenia, inak sa na ne neprihliadne. Dotknuté orgány oznámia svoje stanoviská v rovnakej lehote, v ktorej môžu uplatniť svoje pripomienky a námietky účastníci konania. Ak niektorý z dotknutých orgánov potrebuje na riadne posúdenie návrhu dlhší čas, stavebný úrad na jeho žiadosť určenú lehotu pred jej uplynutím, primerane predĺži. Ak dotknutý orgán, ktorý bol vyrozumený o začatí územného konania, neoznámia v určenej alebo predĺženej lehote svoje

stanovisko k navrhovanej stavbe, má sa za to, že so stavbou z hľadiska ním sledovaných záujmov súhlasí. V zmysle § 42, ods. 4) stavebného zákona stavebný úrad upozorňuje účastníkov konania, že v odvolacom konaní sa neprihliada na námietky a pripomienky, ktoré neboli uplatnené v prvostupňovom konaní v určenej lehote, hoci uplatnené mohli byť. Ak sa nechá niektorý z účastníkov konania zastupovať, predloží jeho zástupca písomnú plnú moc toho účastníka konania, ktorý sa nechá zastupovať. Toto oznámenie má povahu verejnej vyhlášky podľa § 36 ods. 4 stavebného zákona, v znení jeho noviel, a musí byť vyvesené po dobu 15 dní na úradnej tabuli obce a jej webovom sídle. Posledný deň tejto lehoty je dňom doručenia.




**Viera Hudíková**  
starostka obce

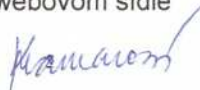Vyvesené na úradnej tabuli obce Dolná Lehota  
na CUET a svojom webovom sídle  
dňa: 08.08.2023  
podpis pracovníka:   
pečiatka obce

Zvesené z úradnej tabuli obce Dolná Lehota  
z CUET a zo svojho webového sídla  
dňa:  
podpis pracovníka:  
pečiatka obce


**Obecný úrad**  
**Dolná Lehota 162**  
**976 98 Lopej**



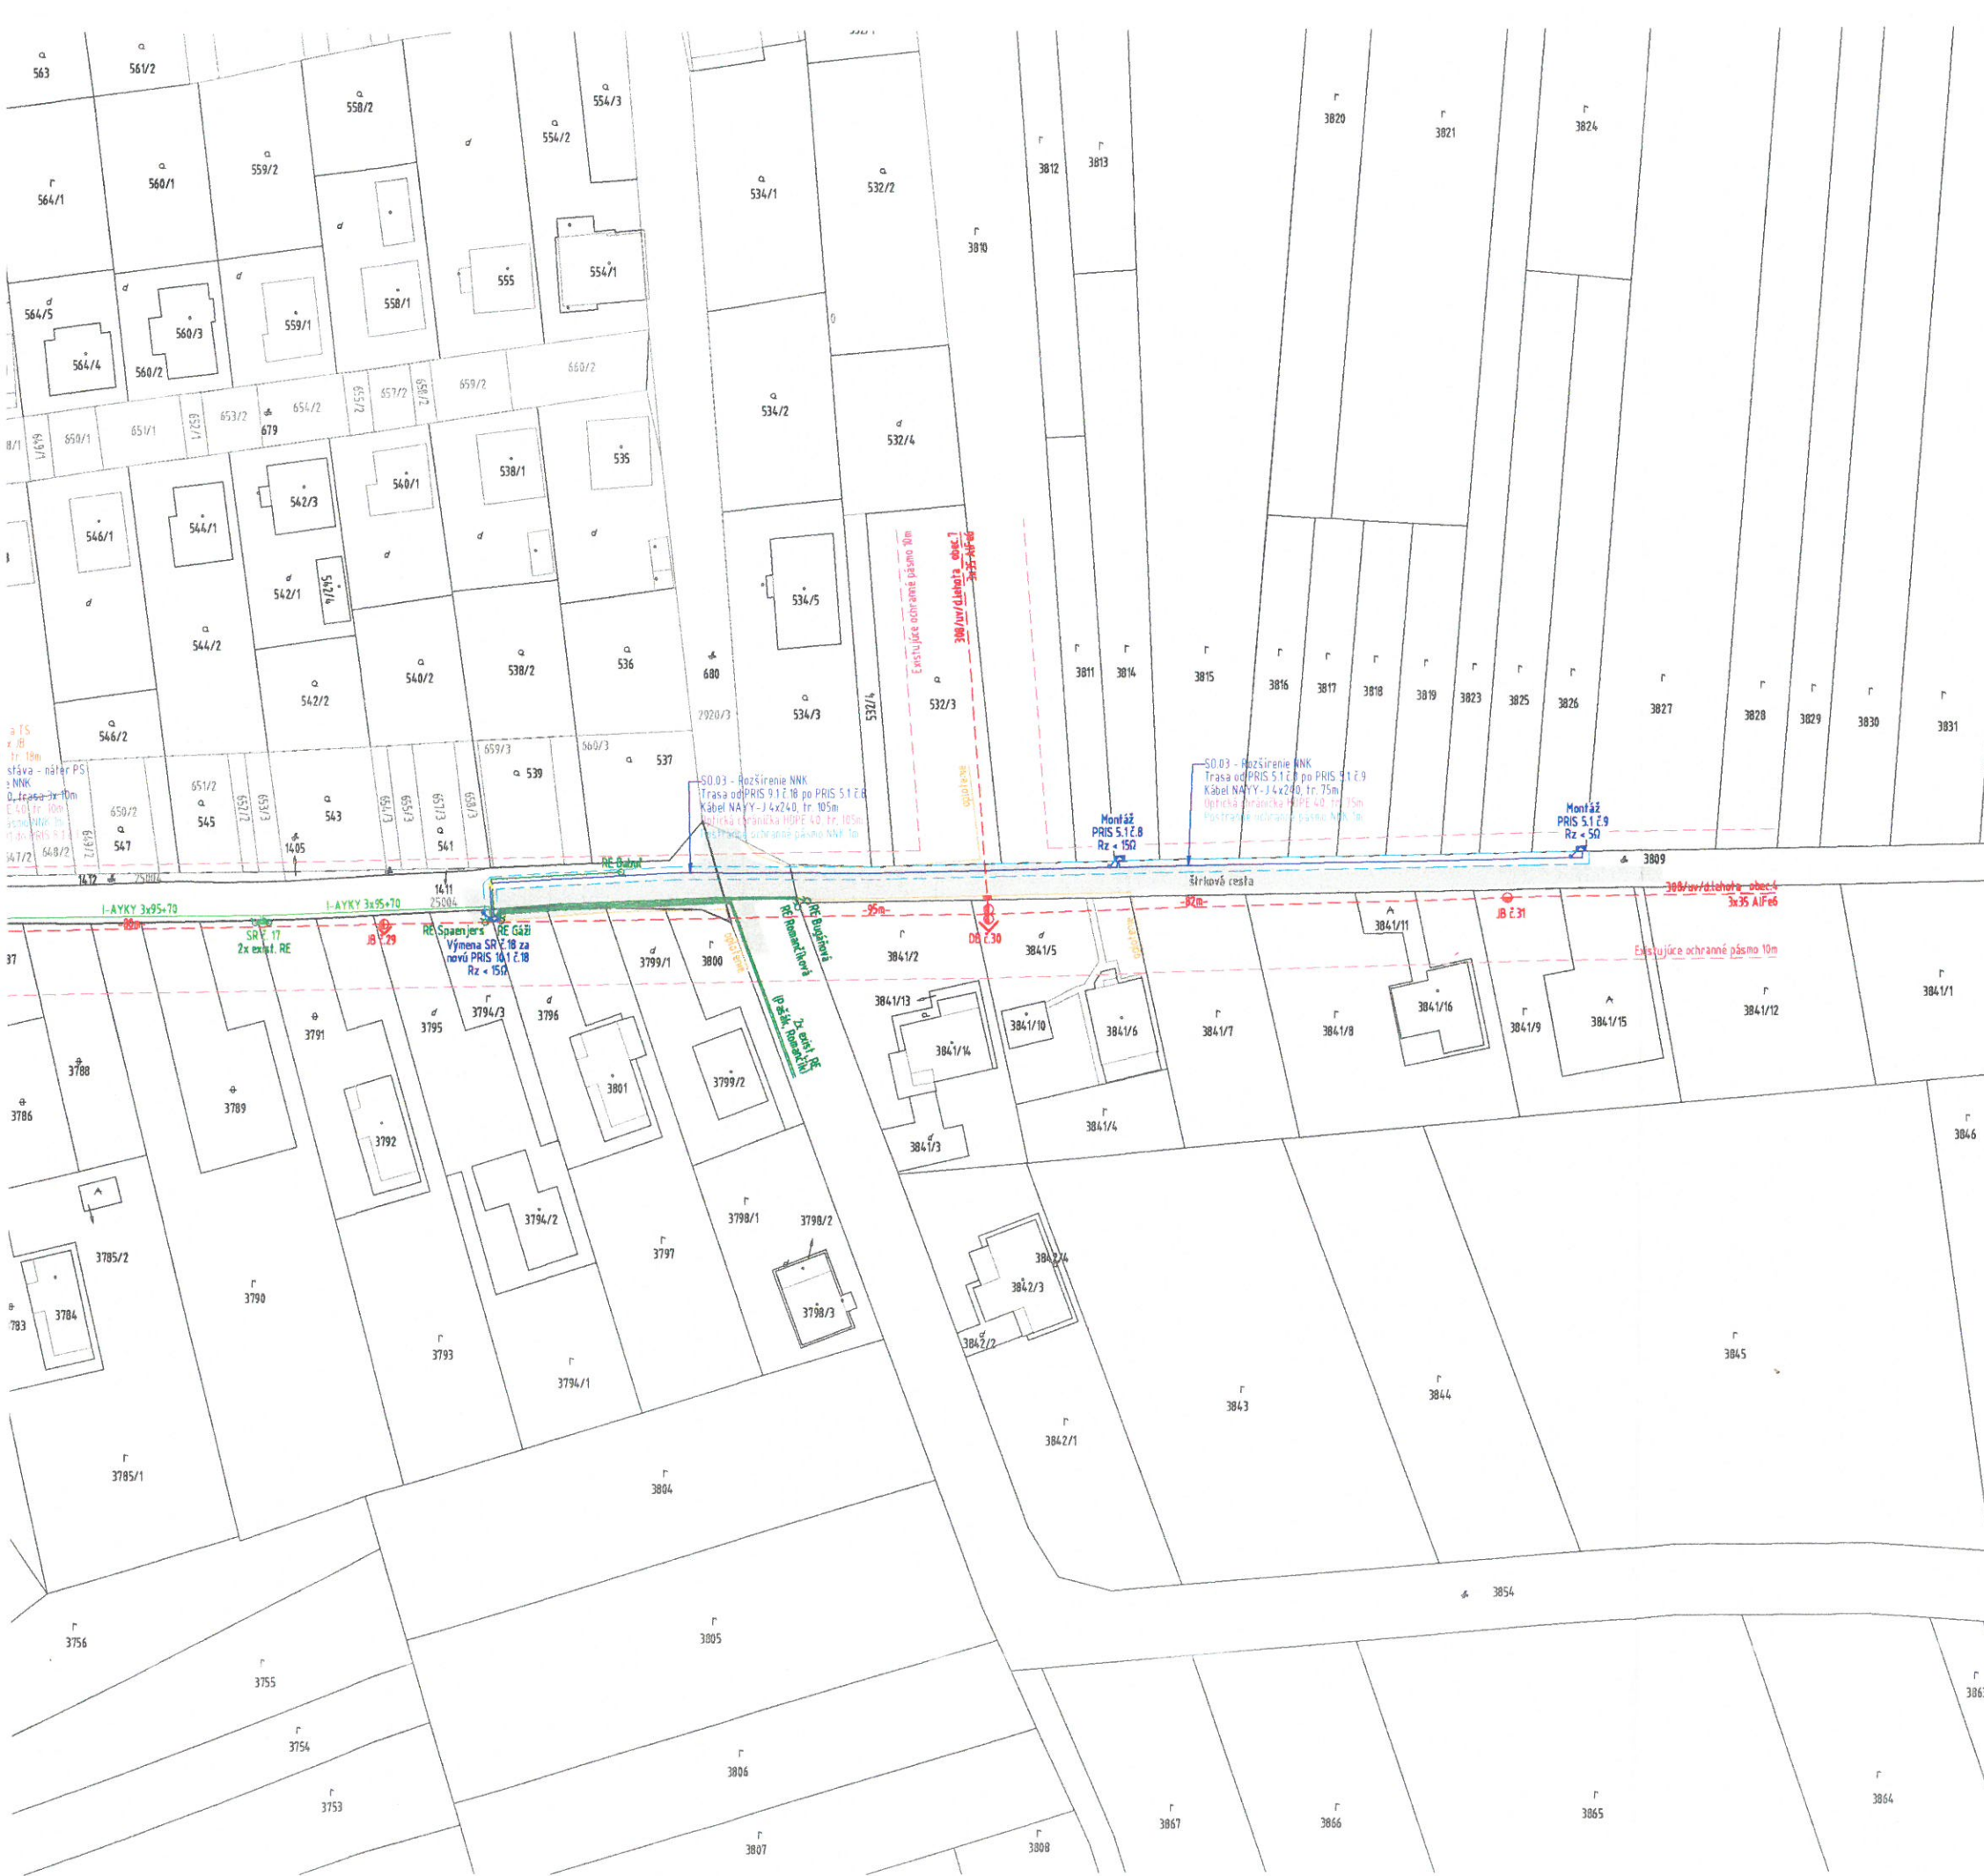

Rozvodná sústava VN: Sieť s rezonančne uzemneným neutrálnym bodom; tlmička  
Ochrana pred zásahom elektrickým prúdom v sieťi VN - 3 ~ 22 kV, 50 Hz (STN EN 61140):  
Ochrana v bežných podmienkach: Umiestnenie mimo dosahu ruky  
Základná izolácia  
Zábrany, kryty alebo prekážky  
Ochrana pri poruche: Ochranné pospájanie  
Samočinné odpojenie napájania  
Odstupňovanie potenciálu  
Ochrana pred úrazom elektrickým prúdom v sieťi NN - 3 ~ 230/400V, 50Hz, TN-C (STN 33 2000-4-41):  
Ochrana v bežných podmienkach: Ochrana izolovaním živých častí  
Ochrana zábraniami alebo krytmi  
Ochrana umiestnením mimo dosahu  
Ochrana pri poruche: Ochrana samočinným odpojením napájania

- Legenda značiek:**
- Navrh. zemné vedenie VN
  - Navrh. zvodnice prapätia VN
  - Navrh. uzemnenie VN
  - Navrh. výstražná tabuľka
  - Navrh. úsekový odpojovač
  - Navrh. bloková trafostanica
  - Exist. vzdušné vedenie VN
  - Exist. zemné vedenie VN
  - Exist. jednoduchý bet. podp. bod VN
  - Exist. dvojité betónový podp. bod VN
  - Exist. dvojité ukotvenie
  - Exist. jednoduché ukotvenie
  - Exist. zvodnice prapätia VN
  - Exist. uzemnenie VN
  - Exist. bezpečnostný dvojzáves
  - Exist. úsekový odpojovač
  - Exist. výstražná tabuľka
  - Exist. vzdušné vedenie NN
  - Navrh. zemné vedenie NN
  - Navrh. ističia skriňa PRIS
  - Navrh. ističia skriňa VRIS
  - Navrh. uzemnenie NN
  - Navrh. zvodnice prapätia NN
  - Navrh. jednoduchý bet. podp. bod NN
  - Navrh. zemné prípojkové vedenie NN
  - Exist. vzdušné vedenie NN
  - Exist. zemné vedenie NN
  - Exist. ističia skriňa PRIS
  - Exist. dvojité bet. podperný bod NN
  - Exist. vzdušné prípojkové vedenie
  - Exist. zemné prípojkové vedenie NN
  - Exist. elektromer
  - Štrková/poľná cesta
  - Strom
  - Oplotenie
  - Dem. vzdušné vedenie VN
  - Dem. jednoduchého betónového podp. bodu
  - Dem. strožiarovej trafostanice
  - Dem. úsekového odpojovača
  - Odpojenie zemného vedenia NN
  - Katastrálna mapa KNC
  - Katastrálna mapa KNE
- Legenda farieb:**
- Navrhované časti VN siete
  - Existujúce časti VN siete
  - Navrhované časti NN siete
  - Existujúce časti NN siete
  - Existujúce časti NN prípojok
  - Demontované časti VN/NN siete
  - Postranné ochranné pásmo 1m
  - Vodovod

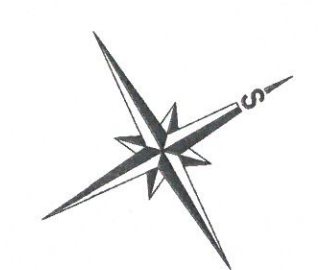

Celý projekt je chránený autorským zákonom. Akákoľvek manipulácia s ním vyžaduje súhlas autora projektu.

|   |                   |                   |                                                                                       |
|---|-------------------|-------------------|---------------------------------------------------------------------------------------|
| ELSPOL-SK, s.r.o., Miestneho priemyslu 1085, 029 01 Námestovo                                         |                   |                   |  |
| Vypracoval:                                                                                           | Kontroloval:      | Zodp. projektant: |                                                                                       |
| Ing. V. Bielak                                                                                        | Ing. M. Buckulčík | Ing. P. Mikušiak  |                                                                                       |
| Stredoslovenská distribučná, a.s.,<br>Pri Rajčianke 2927/8, 010 47 Žilina                             |                   |                   | Stupeň: DRS                                                                           |
| Stavba: 15082 - Dolná Lehota - Pri TS obec.3<br>Rekonštrukcia 308/ts/d.lehota_obec.3 a rozšírenie NNK |                   |                   | Formát: 4 x A4                                                                        |
| Miesto stavby: KÚ Dolná Lehota                                                                        |                   |                   | Dátum: 02/23                                                                          |
| Obsah: Situačný výkres stavby                                                                         |                   |                   | Mierka: 1:1000                                                                        |
|   |                   |                   | Číslo listu: 01                                                                       |
|   |                   |                   | Číslo výkresu: 01                                                                     |



